


PŘÍZEMÍ

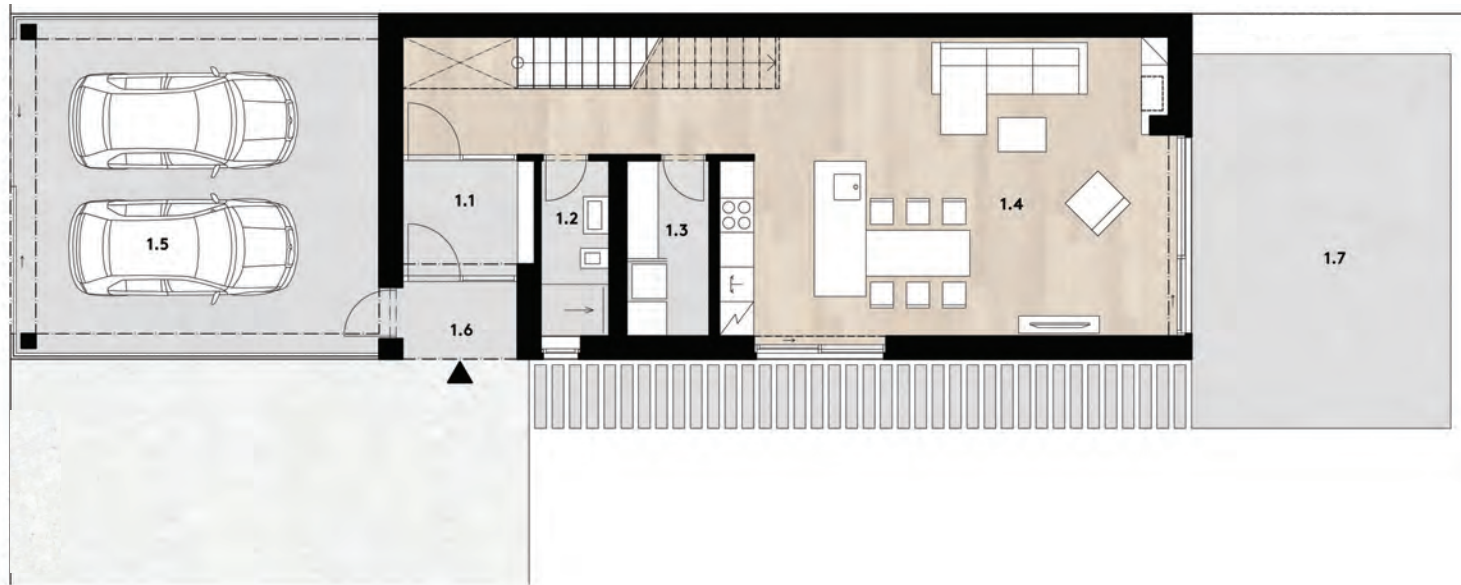

PATRO



BOČNÍ POHLED



Schéma půdorysu domu představuje dispoziční řešení domu. Kuchyňská linka a nábytek nejsou součástí dodávky domu, zařízení je zobrazeno pouze pro názornost. Specifikace pro konstrukce, povrchové úpravy a rozsah vybavení je předmětem přílohy „Standard nemovitosti“. *Podlahová plocha je vymezena nařízením vlády č. 386/2013 Sb., o úpravě některých záležitostí souvisejících s bytovým vlastnictvím.

Výhradní prodejce >>

**LEXXUS
NORTON**

Kontakt >>

+420 221 111 928
www.BE-NICE.cz
info@lexxusnorton.cz

f FB.COM/LEXXUSNORTON
i @LEXXUSNORTON



**Be
nice**

*Hlavně
doma*

Dům A2

PŘÍZEMÍ

1.1	ZÁDVEŘÍ	4,5 m²
1.2	WC	3,6 m²
1.3	TECH. MÍSTNOST	4,4 m²
1.4	OBÝVACÍ POKOJ + KK	52,2 m²
1.5	GARÁŽ	36,5 m²
CELKEM		101,2 m²

1.6	ZÁVĚTRÍ	2,8 m²
1.7	TERASA	29,3 m²

PATRO

2.1	SCHODIŠTĚ	14,4 m²
2.2	LOŽNICE	16,3 m²
2.3	LOŽNICE	12,1 m²
2.4	KOUPELNA	5,5 m²
2.5	LOŽNICE	12,0 m²
2.6	KOUPELNA	3,8 m²
2.7	LOŽNICE	20,0 m²
2.8	ŠATNA	7,2 m²
CELKEM		91,3 m²


PODLAHOVÁ PLOCHA *		224,6 m²
UŽITNÁ PLOCHA		192,5 m²

ZAHRADA		385,0 m²
ZASTAVĚNÁ PLOCHA		123,0 m²
POZEMEK		508,0 m²


Situace



ŘEZ A-A'

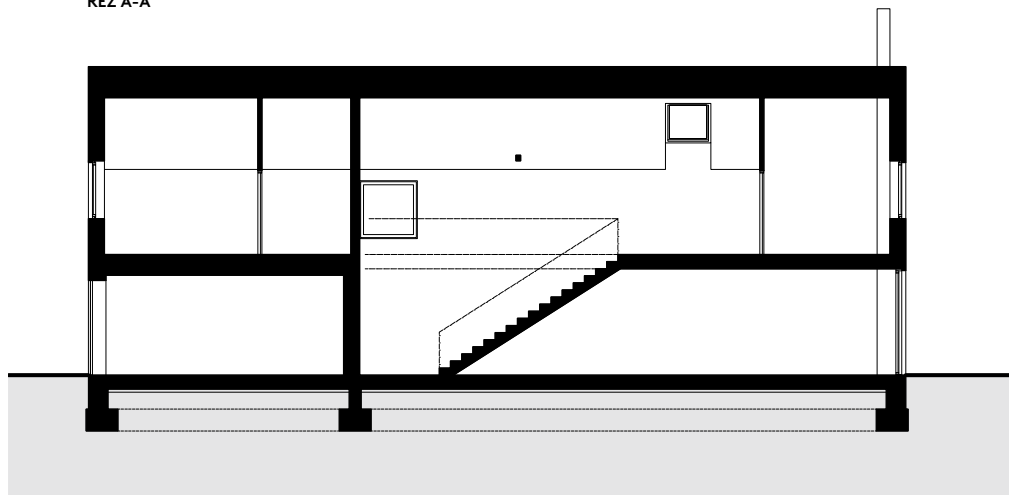

ŘEZ B-B'

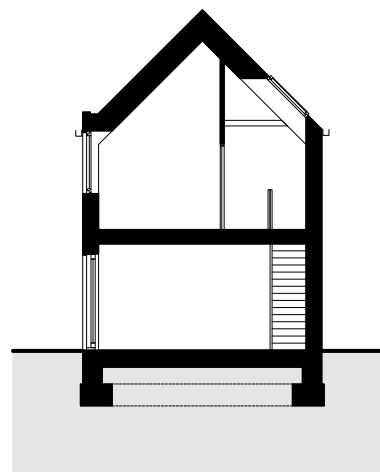

BOČNÍ POHLED



Schéma půdorysu domu představuje dispoziční řešení domu. Kuchyňská linka a nábytek nejsou součástí dodávky domu, zařízení je zobrazeno pouze pro názornost. Specifikace pro konstrukce, povrchové úpravy a rozsah vybavení je předmětem přílohy „Standard nemovitosti“. *Podlahová plocha je vymezena nařízením vlády č. 386/2013 Sb., o úpravě některých záležitostí souvisejících s bytovým vlastnictvím.

Výhradní prodejce >>

**LEXXUS
NORTON**

Kontakt >>

+420 221 111 928
www.BE-NICE.cz
info@lexxusnorton.cz

 FB.COM/LEXXUSNORTON
 @LEXXUSNORTON

**Be
nice**

*Hlavně
doma*

Dům A2

PŘÍZEMÍ

1.1	ZÁDVEŘÍ	4,5 m ²
1.2	WC	3,6 m ²
1.3	TECH. MÍSTNOST	4,4 m ²
1.4	OBÝVACÍ POKOJ + KK	52,2 m ²
1.5	GARÁŽ	36,5 m ²
CELKEM		101,2 m ²

1.6	ZÁVĚTRÍ	2,8 m ²
1.7	TERASA	29,3 m ²

PATRO

2.1	SCHODIŠTĚ	14,4 m ²
2.2	LOŽNICE	16,3 m ²
2.3	LOŽNICE	12,1 m ²
2.4	KOUPELNA	5,5 m ²
2.5	LOŽNICE	12,0 m ²
2.6	KOUPELNA	3,8 m ²
2.7	LOŽNICE	20,0 m ²
2.8	ŠATNA	7,2 m ²

CELKEM 91,3 m²

PODLAHOVÁ PLOCHA* 224,6 m²

UŽITNÁ PLOCHA 192,5 m²

ZAHRADA 385,0 m²

ZASTAVĚNÁ PLOCHA 123,0 m²

POZEMEK 508,0 m²

Situace

