


PŘÍZEMÍ

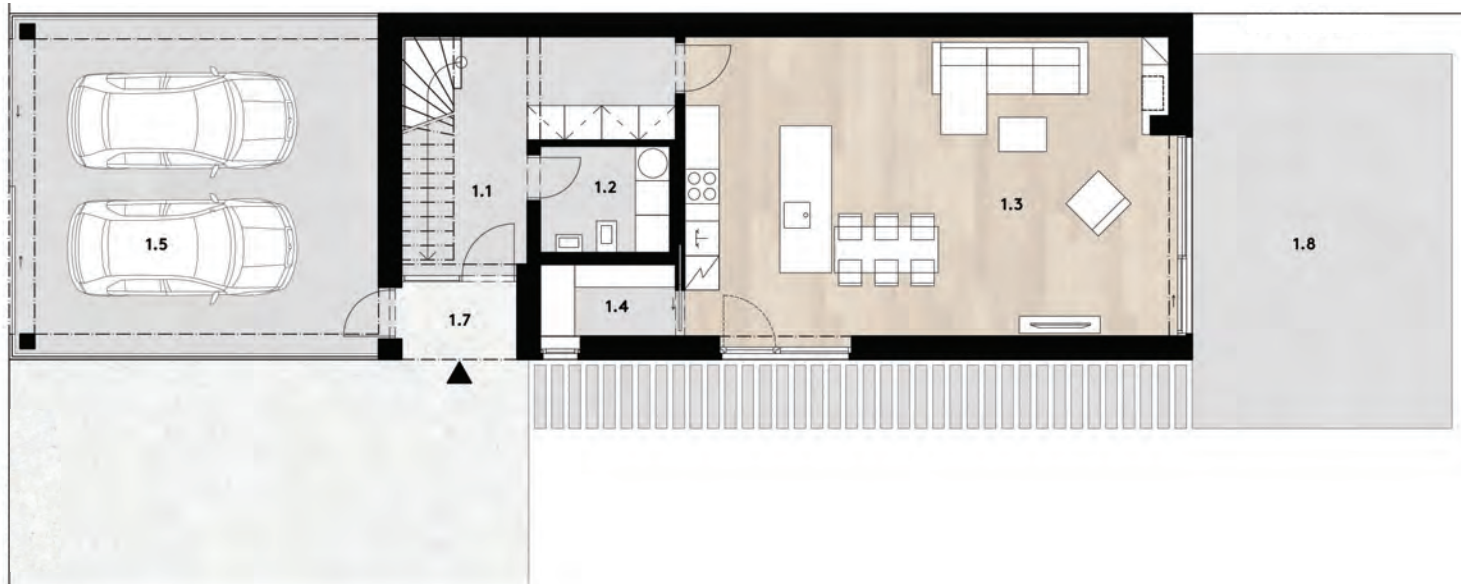

PATRO



BOČNÍ POHLED



Schéma půdorysu domu představuje dispoziční řešení domu. Kuchyňská linka a nábytek nejsou součástí dodávky domu, zařízení je zobrazeno pouze pro názornost. Specifikace pro konstrukce, povrchové úpravy a rozsah vybavení je předmětem přílohy „Standard nemovitosti“. *Podlahová plocha je vymezena nařízením vlády č. 386/2013 Sb., o úpravě některých záležitostí souvisejících s bytovým vlastnictvím.

Výhradní prodejce >>

**LEXXUS
NORTON**

Kontakt >>

+420 221 111 928

www.BE-NICE.cz

info@lexxusnorton.cz

 FB.COM/LEXXUSNORTON

 @LEXXUSNORTON



**Be
nice**

*Hlavně
doma*

Dům A4

PŘÍZEMÍ

1.1	ZÁDVEŘÍ	13,6 m ²
1.2	WC A TECH. MÍSTNOST	4,1 m ²
1.3	OBÝVACÍ POKOJ + KK	44,4 m ²
1.4	SPÍŽ	2,9 m ²
1.5	GARÁŽ	36,6 m ²
CELKEM		101,6 m ²
1.7	ZÁVĚTRÍ	2,7 m ²
1.8	TERASA	29,3 m ²

PATRO

2.1	SCHODIŠTĚ	7,7 m ²
2.2	HALA	11,6 m ²
2.3	LOŽNICE	24,4 m ²
2.4	LOŽNICE	13,7 m ²
2.5	KOUPELNA	4,8 m ²
2.6	ŠATNA	5,9 m ²
2.7	KOUPELNA	5,5 m ²
2.8	LOŽNICE	19,8 m ²
CELKEM		93,4 m ²

PODLAHOVÁ PLOCHA* 204,3 m²

UŽITNÁ PLOCHA 195,0 m²

ZAHRADA 462,0 m²


ZASTAVĚNÁ PLOCHA 123,0 m²

POZEMEK 585,0 m²


Situace



ŘEZ PODÉLNÝ

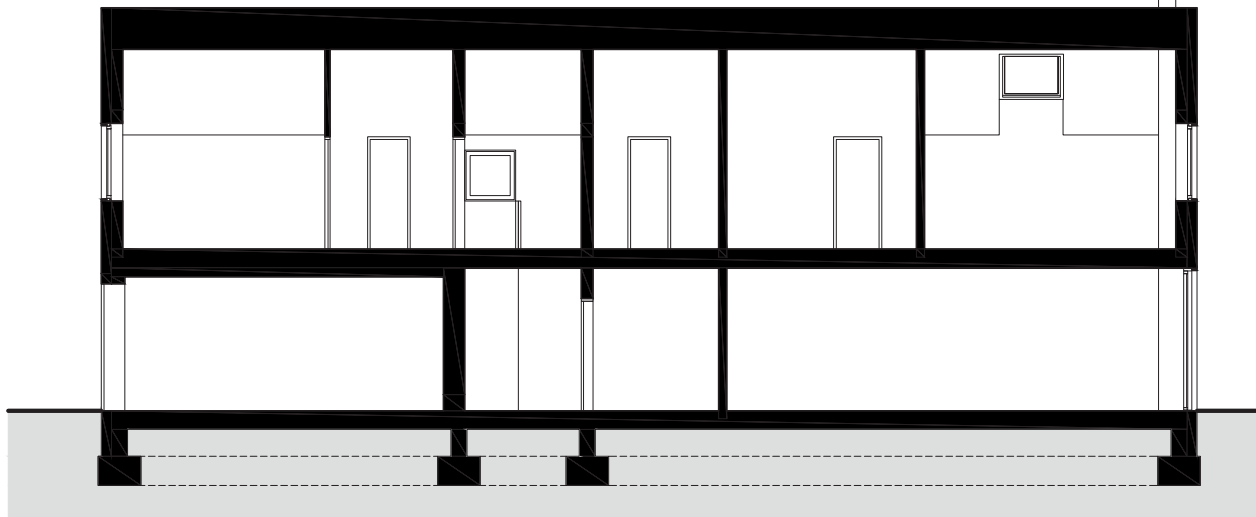

ŘEZ PŘÍČNÝ

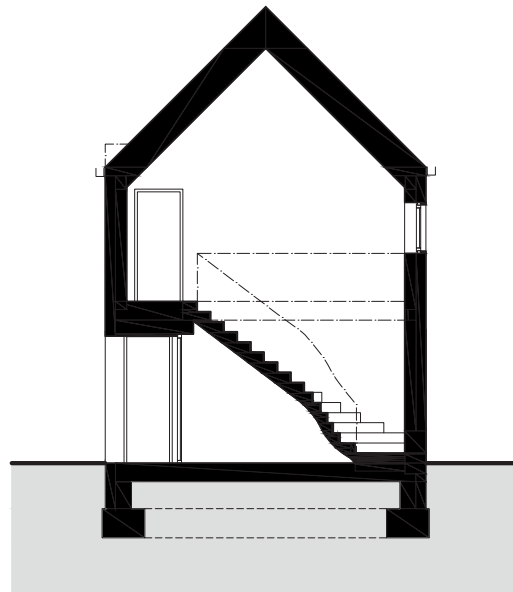

BOČNÍ POHLED



Schéma půdorysu domu představuje dispoziční řešení domu. Kuchyňská linka a nábytek nejsou součástí dodávky domu, zařízení je zobrazeno pouze pro názornost. Specifikace pro konstrukce, povrchové úpravy a rozsah vybavení je předmětem přílohy „Standard nemovitosti“. *Podlahová plocha je vymezena nařízením vlády č. 386/2013 Sb., o úpravě některých záležitostí souvisejících s bytovým vlastnictvím.

Výhradní prodejce >>

**LEXXUS
NORTON**

Kontakt >>

+420 221 111 928

www.BE-NICE.cz

info@lexxusnorton.cz

 FB.COM/LEXXUSNORTON

 @LEXXUSNORTON



Dům A4

PŘÍZEMÍ

1.1	ZÁDVEŘÍ	13,6 m ²
1.2	WC A TECH. MÍSTNOST	4,1 m ²
1.3	OBÝVACÍ POKOJ + KK	44,4 m ²
1.4	SPÍŽ	2,9 m ²
1.5	GARÁŽ	36,6 m ²
CELKEM		101,6 m ²
1.7	ZÁVĚTRÍ	2,7 m ²
1.8	TERASA	29,3 m ²

PATRO

2.1	SCHODIŠTĚ	7,7 m ²
2.2	HALA	11,6 m ²
2.3	LOŽNICE	24,4 m ²
2.4	LOŽNICE	13,7 m ²
2.5	KOUPELNA	4,8 m ²
2.6	ŠATNA	5,9 m ²
2.7	KOUPELNA	5,5 m ²
2.8	LOŽNICE	19,8 m ²
CELKEM		93,4 m ²
PODLAHOVÁ PLOCHA*		204,3 m ²
UŽITNÁ PLOCHA		195,0 m ²
ZAHRADA		462,0 m ²
ZASTAVĚNÁ PLOCHA		123,0 m ²
POZEMEK		585,0 m ²

Situace

