



PŘÍZEMÍ

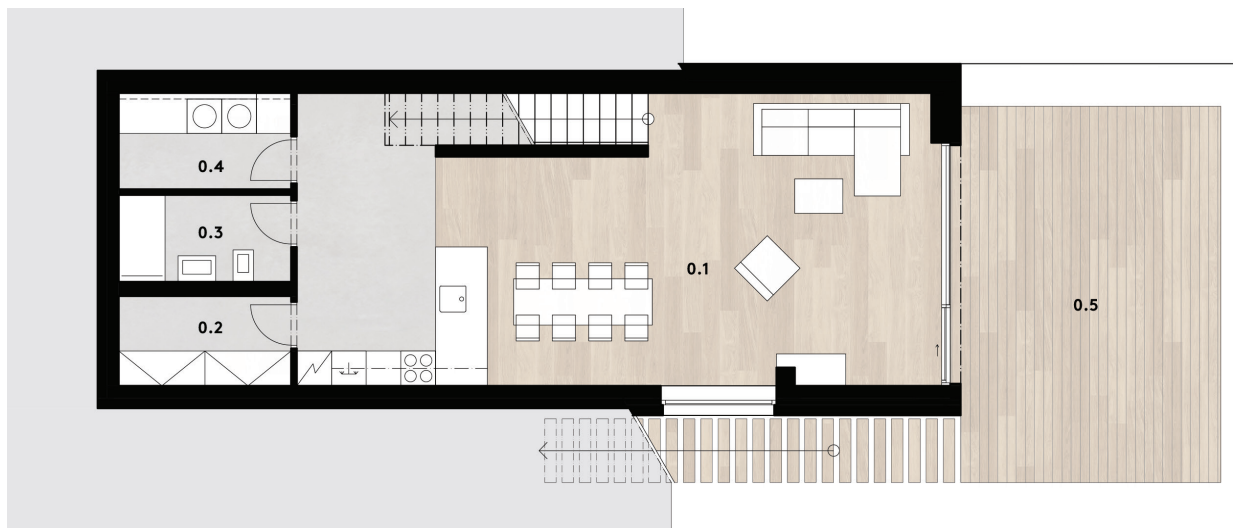

VSTUPNÍ PATRO

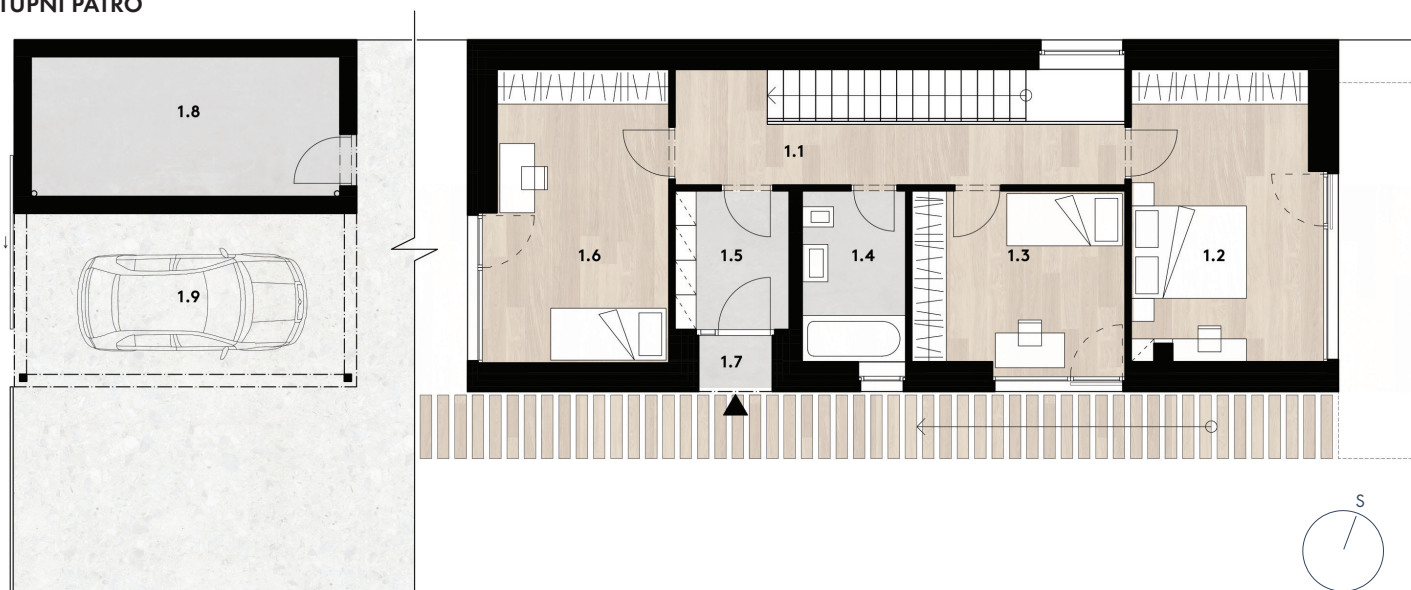

BOČNÍ POHLED

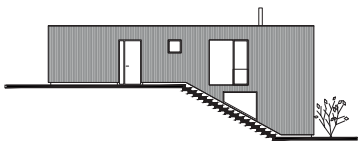


Schéma půdorysu domu představuje dispoziční řešení domu. Kuchyňská linka a nábytek nejsou součástí dodávky domu, zařízení je zobrazeno pouze pro názornost. Specifikace pro konstrukce, povrchové úpravy a rozsah vybavení je předmětem přílohy „Standard nemovitosti“. *Podlahová plocha je vymezena nařízením vlády č. 386/2013 Sb., o úpravě některých záležitostí souvisejících s bytovým vlastnictvím.

Výhradní prodejce >>

**LEXXUS
-NORTON**

Kontakt >>

+420 221 111 928
www.BE-NICE.cz
info@lexxusnorton.cz

f FB.COM/LEXXUSNORTON
i @LEXXUSNORTON



Dům B.2-a

PŘÍZEMÍ

0.1	OBÝVACÍ POKOJ + KK	55,3 m²
0.2	KOMORA	4,6 m²
0.3	KOUPELNA	4,5 m²
0.4	PRÁDELNA, TECH. MÍST.	5,0 m²
CELKEM		69,4 m²
0.7	TERASA	29,3 m²

PATRO

1.1	SCHODIŠTĚ	10,0 m²
1.2	LOŽNICE	16,3 m²
1.3	POKOJ	11,4 m²
1.4	KOUPELNA	5,3 m²
1.5	ZÁDVEŘÍ	4,8 m²
1.6	POKOJ	15,7 m²
CELKEM		63,5 m²
1.7	ZÁVĚTŘÍ	1,2 m²
1.8	ZAHRADNÍ SKLAD	13,0 m²
1.9	KRYTÉ STÁNÍ	17,6 m²


PODLAHOVÁ PLOCHA * 150,7 m²
UŽITNÁ PLOCHA 145,8 m²

ZAHRADA 372,7 m²
ZASTAVĚNÁ PLOCHA 127,7 m²
POZEMEK 500,0 m²


Situace



ŘEZ PODÉLNÝ

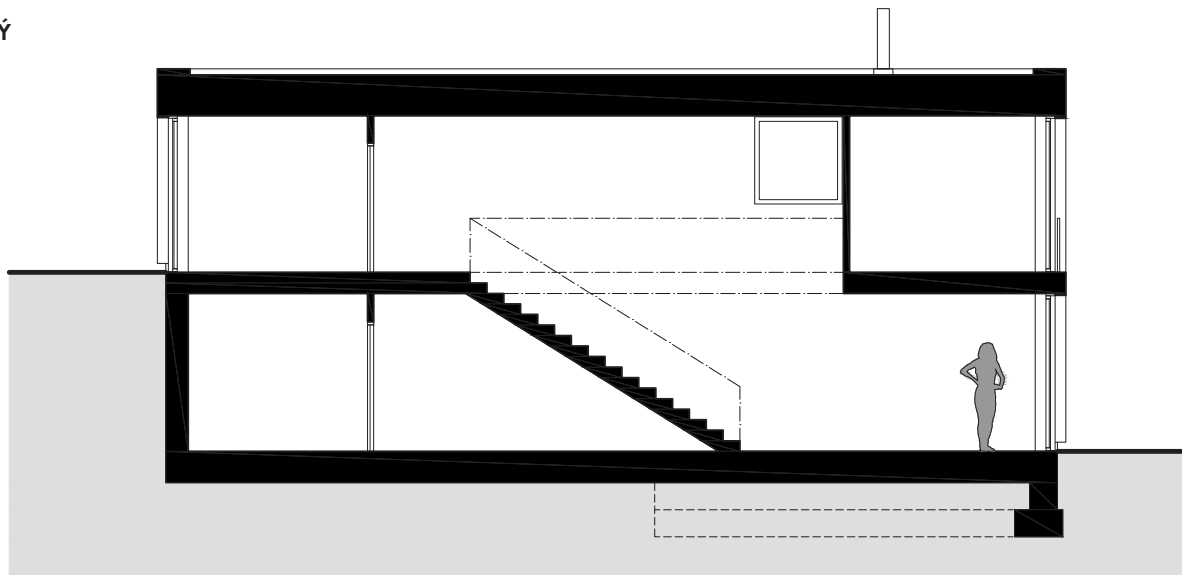

ŘEZ PŘÍČNÝ

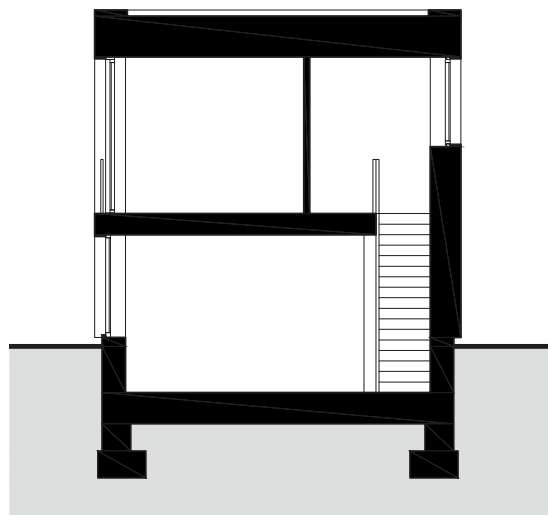

BOČNÍ POHLED

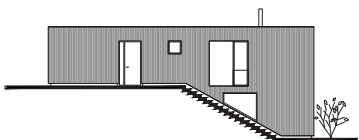


Schéma půdorysu domu představuje dispoziční řešení domu. Kuchyňská linka a nábytek nejsou součástí dodávky domu, zařízení je zobrazeno pouze pro názornost. Specifikace pro konstrukce, povrchové úpravy a rozsah vybavení je předmětem přílohy „Standard nemovitosti“. *Podlahová plocha je vymezena nařízením vlády č. 386/2013 Sb., o úpravě některých záležitostí souvisejících s bytovým vlastnictvím.

Výhradní prodejce >>

**LEXXUS
-NORTON**

Kontakt >>

+420 221 111 928
www.BE-NICE.cz
info@lexxusnorton.cz

f FB.COM/LEXXUSNORTON
i @LEXXUSNORTON



Dům B.2-a

PŘÍZEMÍ

0.1	OBÝVACÍ POKOJ + KK	55,3 m²
0.2	KOMORA	4,6 m²
0.3	KOUPELNA	4,5 m²
0.4	PRÁDELNA, TECH. MÍST.	5,0 m²
CELKEM		69,4 m²
0.7	TERASA	29,3 m²

PATRO

1.1	SCHODIŠTĚ	10,0 m²
1.2	LOŽNICE	16,3 m²
1.3	POKOJ	11,4 m²
1.4	KOUPELNA	5,3 m²
1.5	ZÁDVEŘÍ	4,8 m²
1.6	POKOJ	15,7 m²
CELKEM		63,5 m²
1.7	ZÁVĚTŘÍ	1,2 m²
1.8	ZAHRADNÍ SKLAD	13,0 m²
1.9	KRYTÉ STÁNÍ	17,6 m²

PODLAHOVÁ PLOCHA * 150,7 m²

UŽITNÁ PLOCHA 145,8 m²

ZAHRADA 372,7 m²

ZASTAVĚNÁ PLOCHA 127,7 m²

POZEMEK 500,0 m²

Situace

